

PLANO GENERAL



PROYECTO DE:

PAVIMENTACIÓN EN RENUNCIO

Excmo. Ayuntamiento de Villabilla de Burgos (Burgos)





0.2

PLANO DE : LOCALIZACIÓN VIALES


Junio 2008

ESCALA : SIN ESCALA

Q2

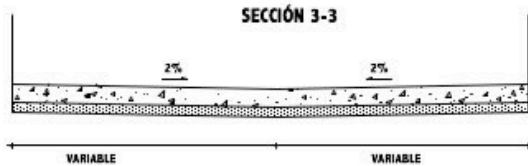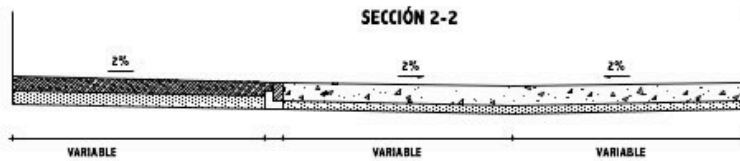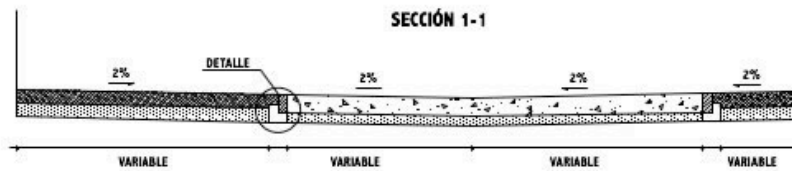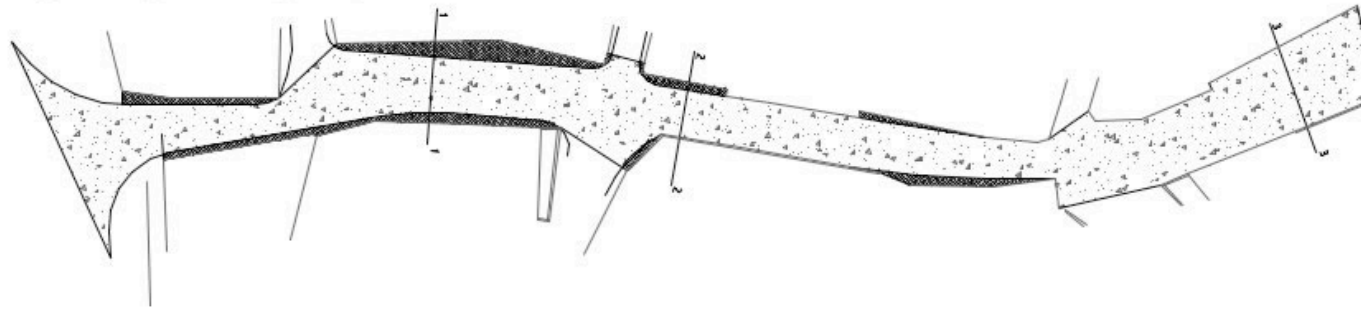

DETALLE





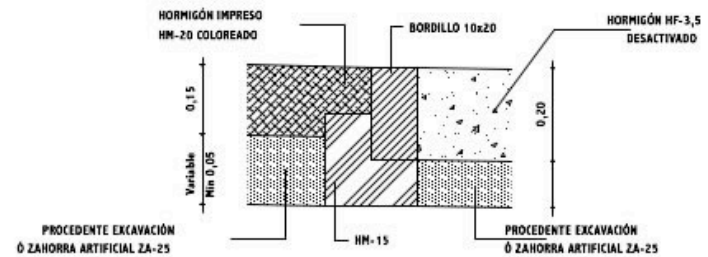


PROYECTO DE:
PAVIMENTACIÓN EN RENUNCIO
 Excmo. Ayuntamiento de Villabilla de Burgos (Burgos)

1.2 PLANO DE : VIAL 1
 PAVIMENTACIÓN. SECCIONES TIPO

Junio 2008 ESCALA : 1:500

Q2

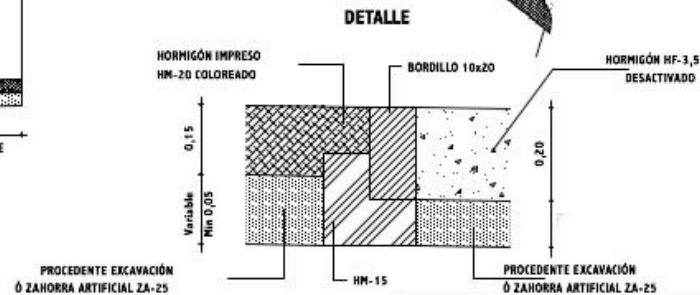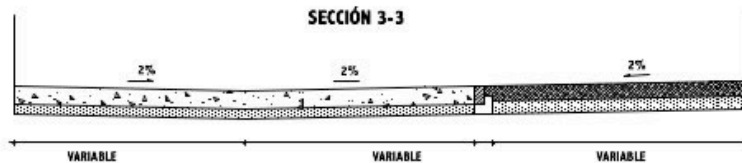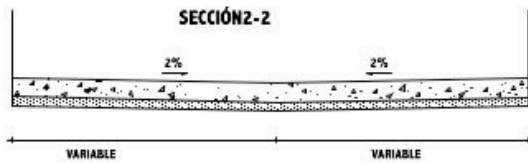
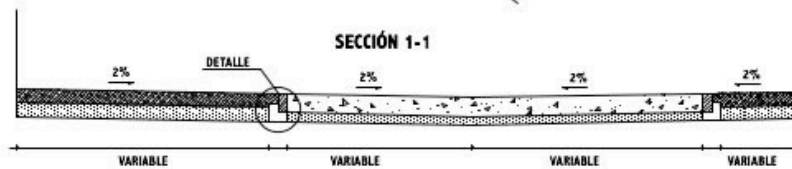
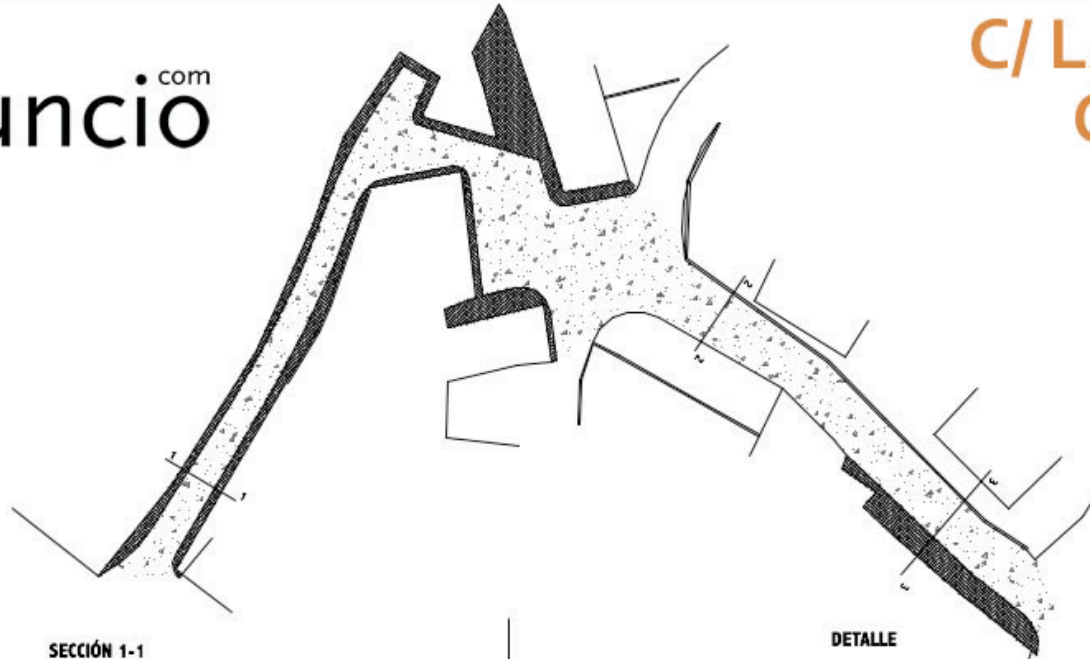


PROYECTO DE:
PAVIMENTACIÓN EN RENUNCIO
Excmo. Ayuntamiento de Villabilla de Burgos (Burgos)


2.2 **PLANO DE :** VIAL 2
PAVIMENTACIÓN. SECCIONES TIPO

Junio 2008 **ESCALA :** 1:500

Q2

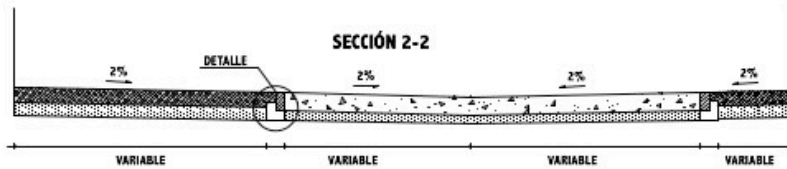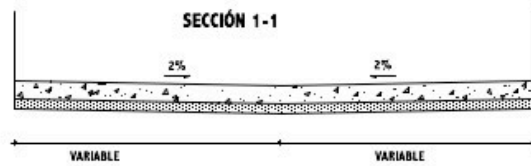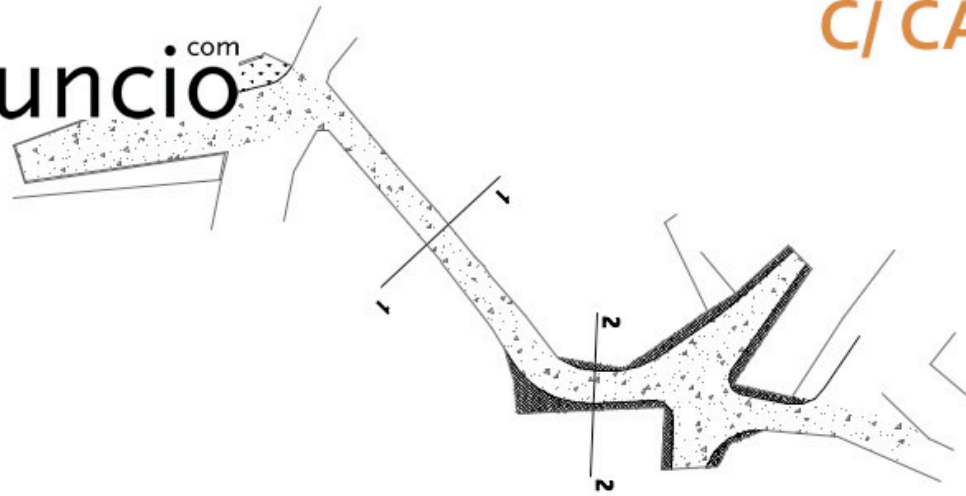

DETALLE

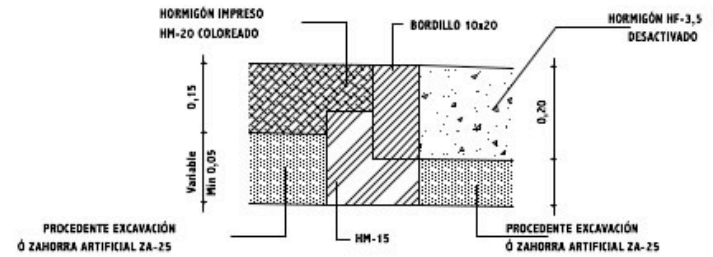





PROYECTO DE:
PAVIMENTACIÓN EN RENUNCIO
 Excmo. Ayuntamiento de Villabilla de Burgos (Burgos)

3.2 PLANO DE : VIAL 3
 PAVIMENTACIÓN. SECCIONES TIPO


Junio 2008 ESCALA : 1:500

Q2

TRAVESÍA LA PLAZA Y C/ LA IGLESIA (CONT.)

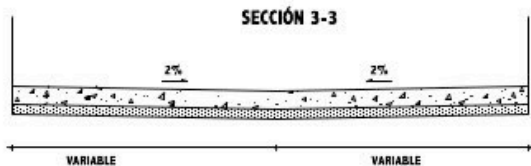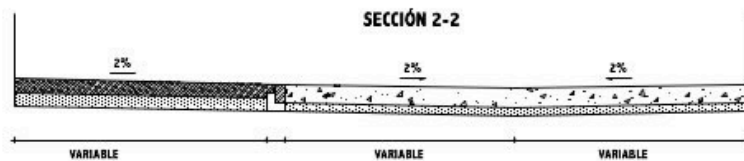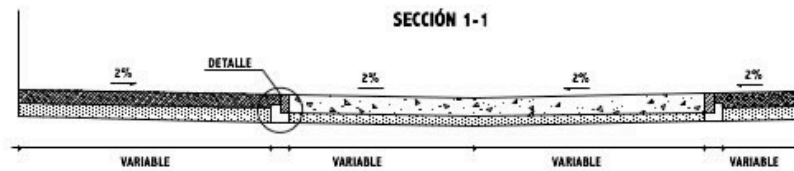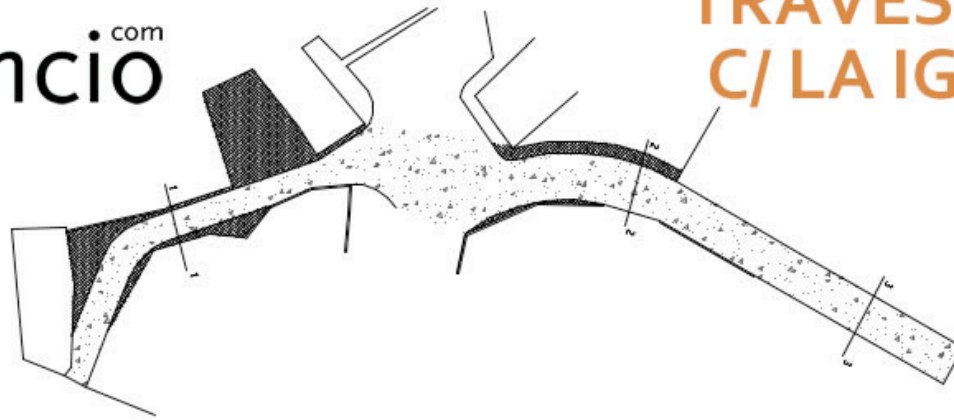

DETALLE

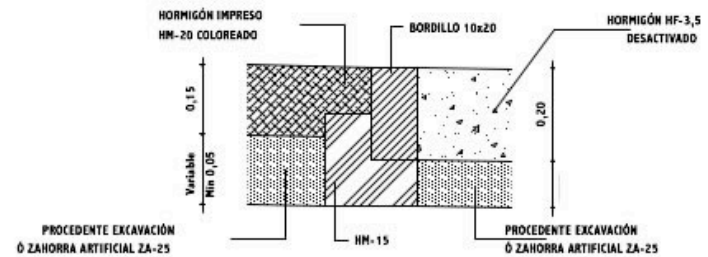

PROYECTO DE:
PAVIMENTACIÓN EN RENUNCIO
 Excmo. Ayuntamiento de Villabilla de Burgos (Burgos)




4.2 PLANO DE : VIAL 4
 PAVIMENTACIÓN. SECCIONES TIPO

Junio 2008 ESCALA : 1:500

Q2



TRAVESÍA CAYUELA Y PLAZA MAYOR

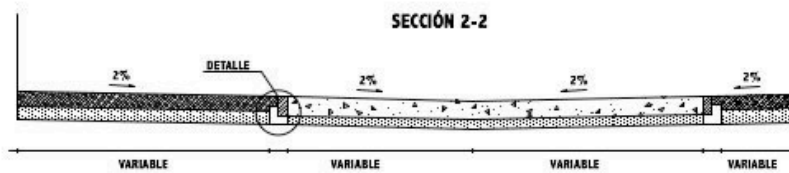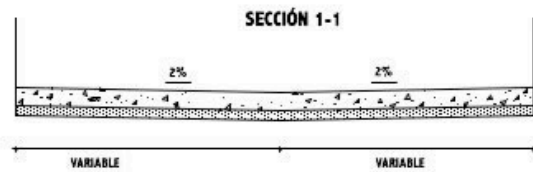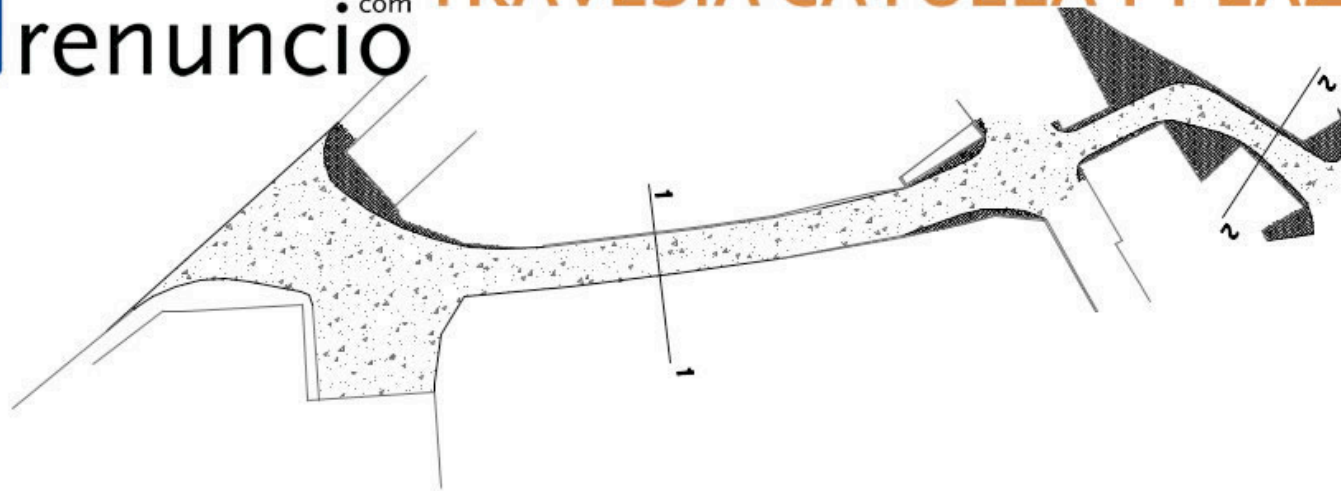


PROYECTO DE:
PAVIMENTACIÓN EN RENUNCIO
Excmo. Ayuntamiento de Villabilla de Burgos (Burgos)


5.2 PLANO DE : VIAL 5
PAVIMENTACIÓN. SECCIONES TIPO

Junio 2008 ESCALA : 1:500


Q2

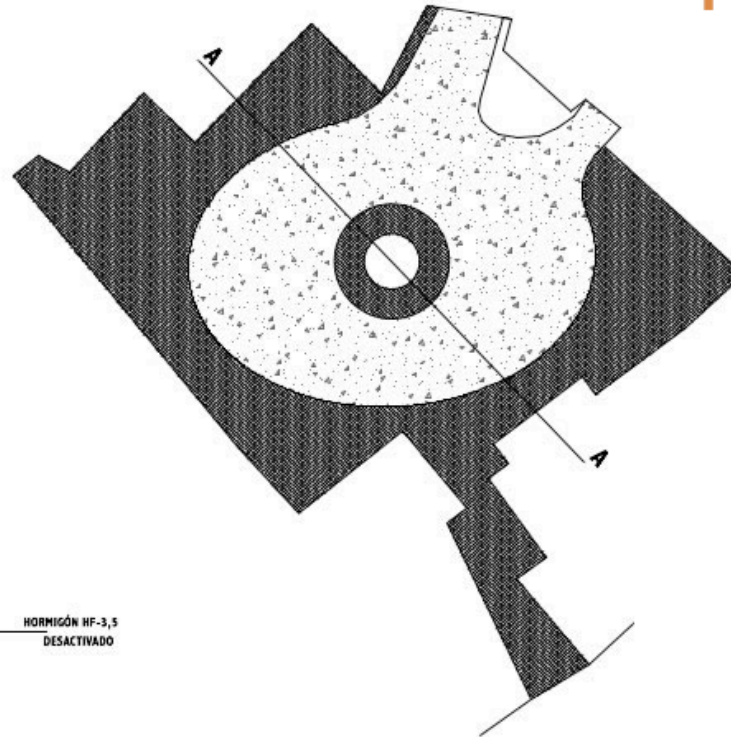

DETALLE

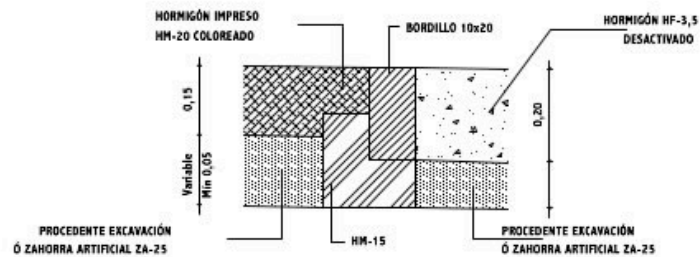

SECCIÓN A-A

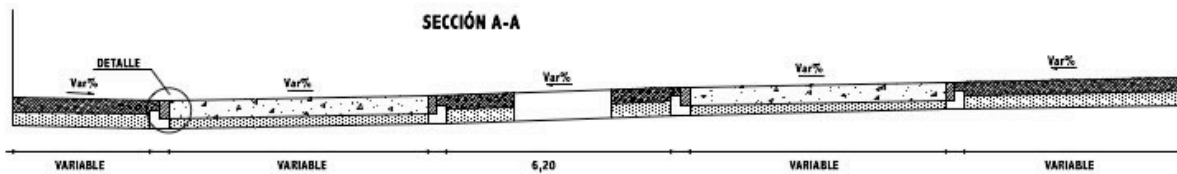


PROYECTO DE:
PAVIMENTACIÓN EN RENUNCIO
 Excmo. Ayuntamiento de Villabilla de Burgos (Burgos)


1.1 PLANO DE : PLAZA PAVIMENTACIÓN. SECCIÓN TIPO

Junio 2008 ESCALA : 1:500


Q2

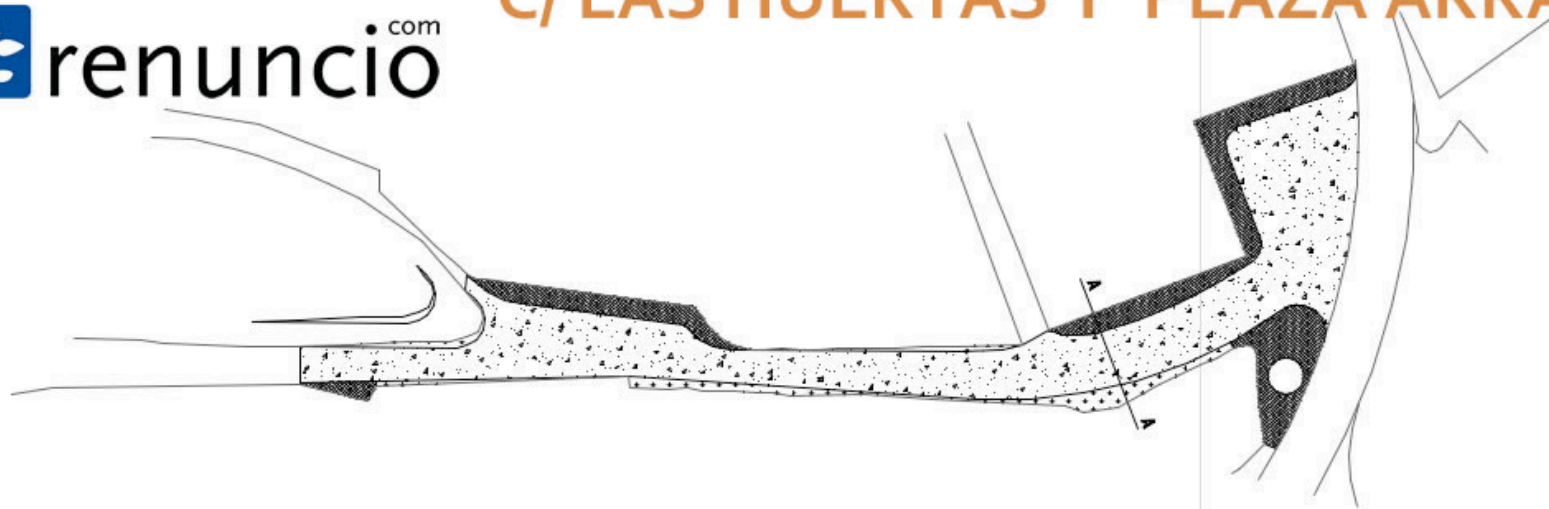


DETALLE 1

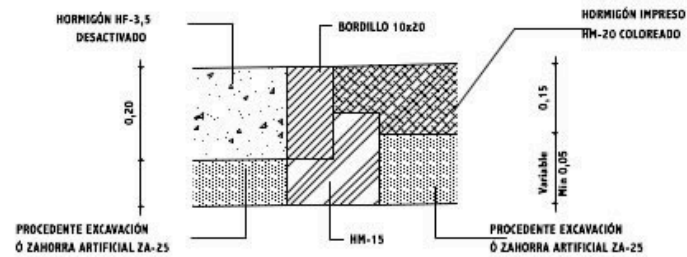

DETALLE 2

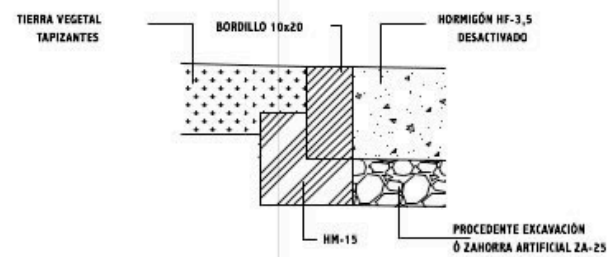

SECCIÓN A-A

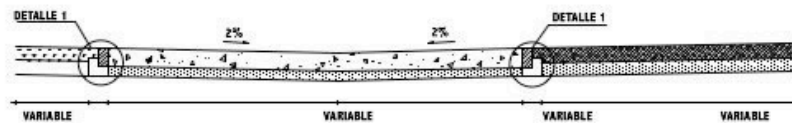

PROYECTO DE: PAVIMENTACIÓN EN RENUNCIO Excmo. Ayuntamiento de Villabilla de Burgos (Burgos)	
7	PLANO DE : VIAL 6 PAVIMENTACIÓN. SECCIÓN TIPO
Junio 2008	ESCALA : 1:500
Q2	